



1 КОРПУС

# 1 ЭТАЖ




ОЛИМПИЙСКАЯ  
**РИВЬЕРА**  
НОВОГОРСК

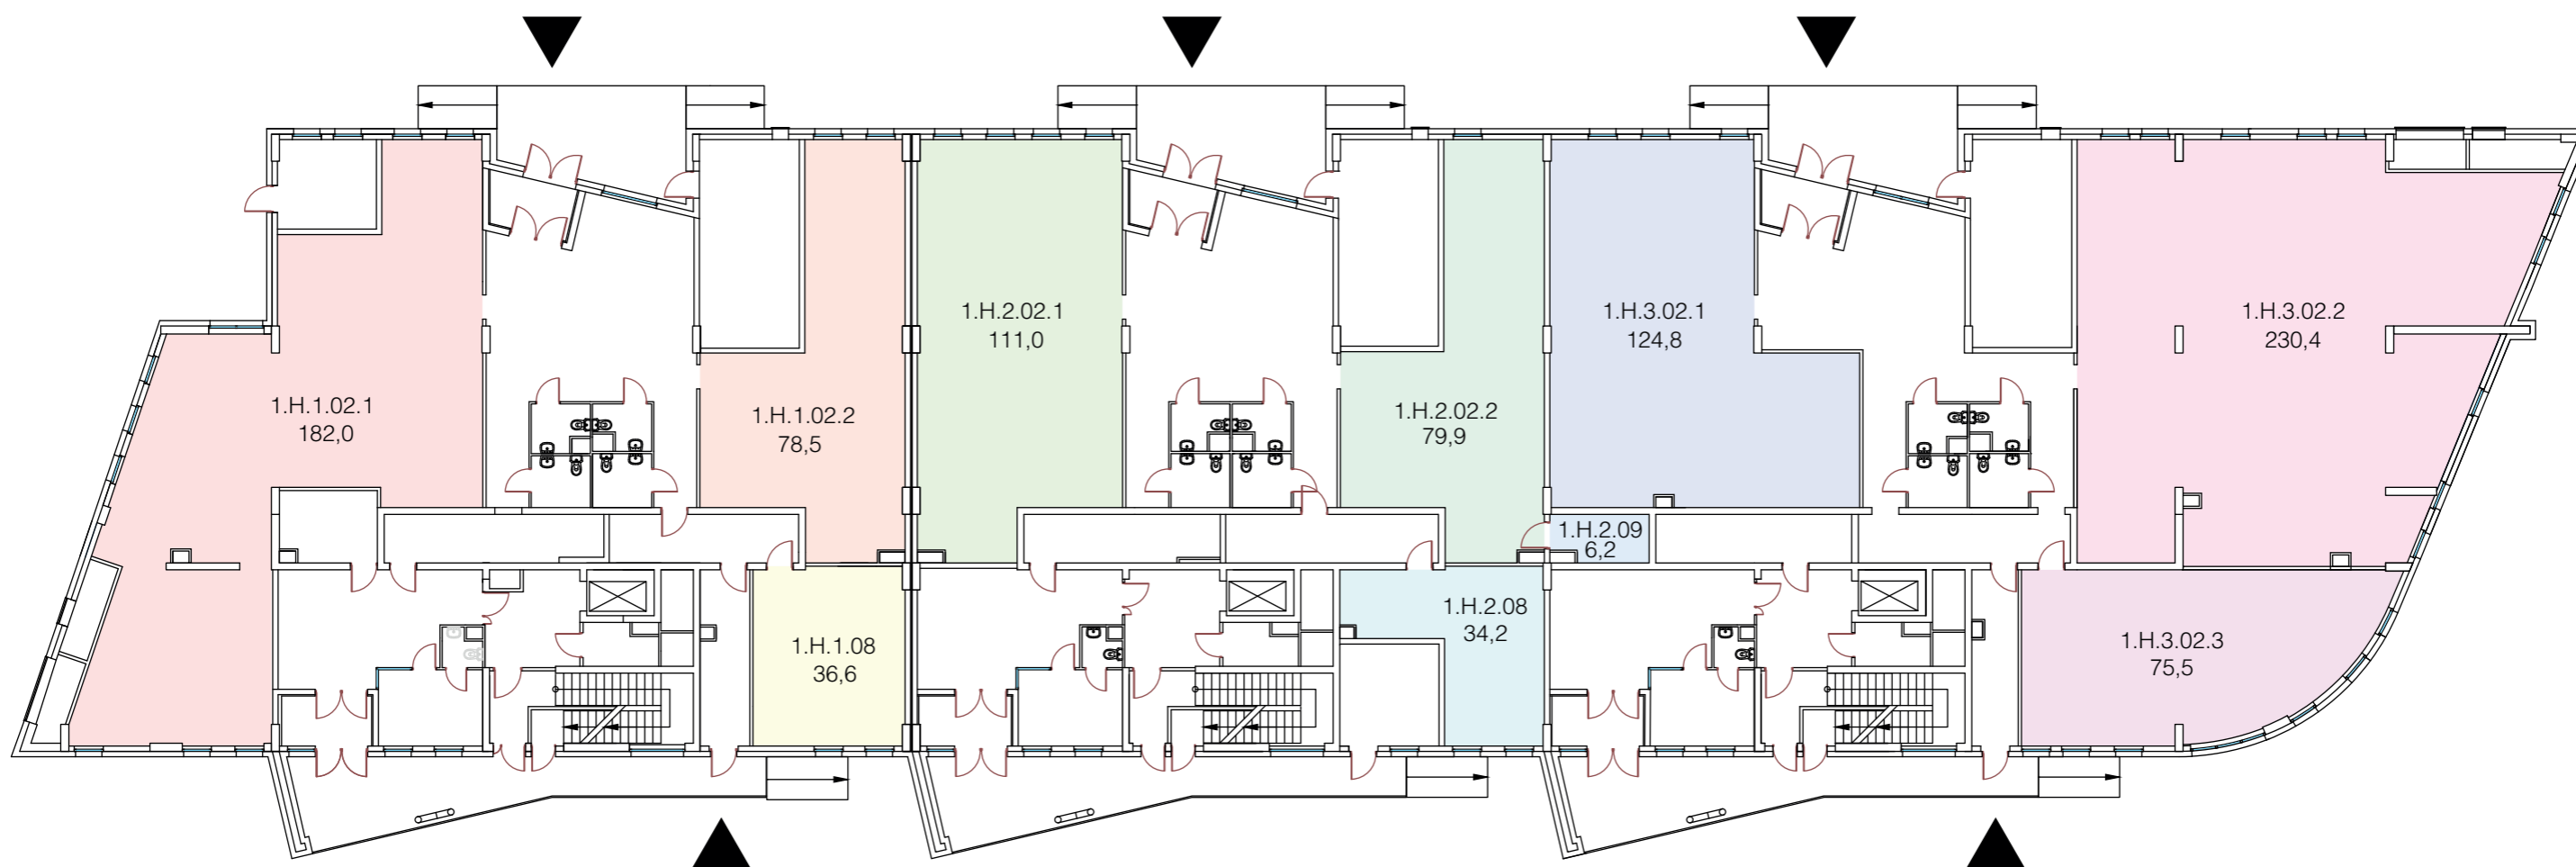



1 КОРПУС

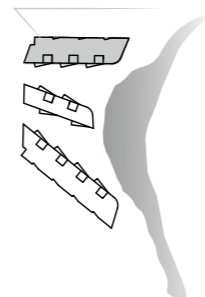

ПРОЕКТ ВНУТРЕННЕЙ ПЛАНИРОВКИ КВАРТИР ЯВЛЯЕТСЯ ДИЗАЙНЕРСКОЙ КОНЦЕПЦИЕЙ ЗАСТРОЙЩИКА. ПЕРЕГОРОДКИ, РАЗГРАНИЧИВАЮЩИЕ ЖИЛЫЕ ПОМЕЩЕНИЯ ВНУТРИ КВАРТИРЫ, ЗАСТРОЙЩИКОМ НЕ ВЫПОЛНЯЮТСЯ (СВОБОДНАЯ ПЛАНИРОВКА). КВАРТИРЫ СДАЮТСЯ БЕЗ ОТДЕЛКИ. ФАКТИЧЕСКАЯ ПЛОЩАДЬ КВАРТИР МОЖЕТ НЕЗНАЧИТЕЛЬНО ОТЛИЧАТЬСЯ ОТ ПЛОЩАДИ, УКАЗАННОЙ В НАСТОЯЩЕМ БУКЛЕТЕ.

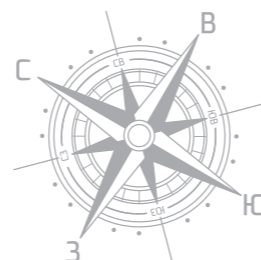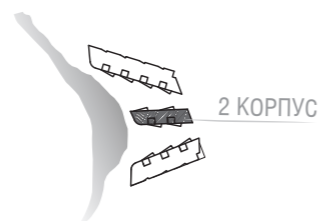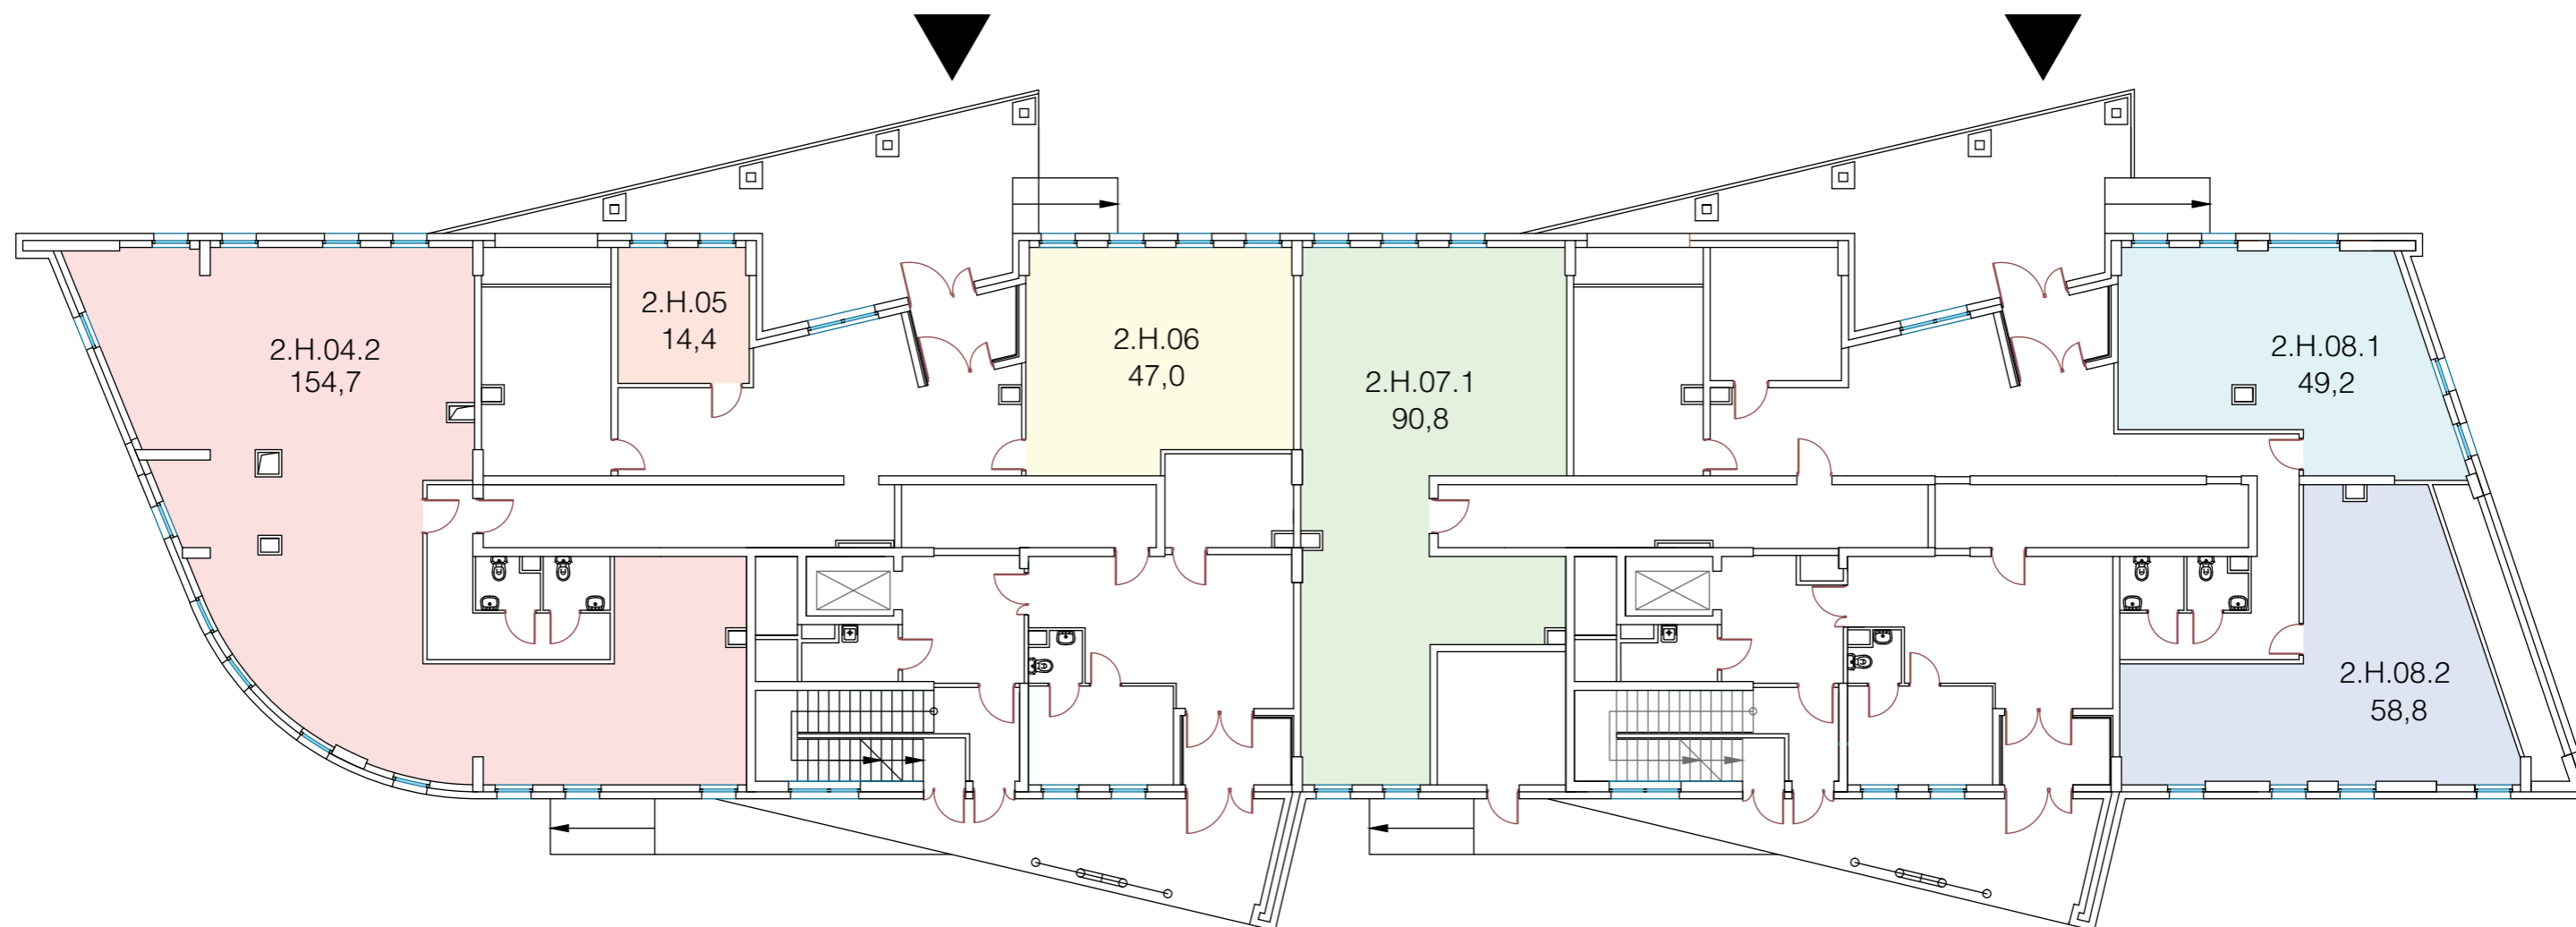

ПРОЕКТ ВНУТРЕННЕЙ ПЛАНИРОВКИ КВАРТИР ЯВЛЯЕТСЯ ДИЗАЙНЕРСКОЙ КОНЦЕПЦИЕЙ ЗАСТРОЙЩИКА. ПЕРЕГОРОДКИ, РАЗГРАНИЧИВАЮЩИЕ ЖИЛЫЕ ПОМЕЩЕНИЯ ВНУТРИ КВАРТИРЫ, ЗАСТРОЙЩИКОМ НЕ ВЫПОЛНЯЮТСЯ (СВОБОДНАЯ ПЛАНИРОВКА). КВАРТИРЫ СДАЮТСЯ БЕЗ ОТДЕЛКИ. ФАКТИЧЕСКАЯ ПЛОЩАДЬ КВАРТИР МОЖЕТ НЕЗНАЧИТЕЛЬНО ОТЛИЧАТЬСЯ ОТ ПЛОЩАДИ, УКАЗАННОЙ В НАСТОЯЩЕМ БУКЛЕТЕ.

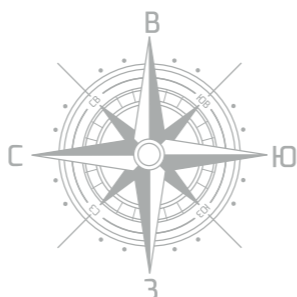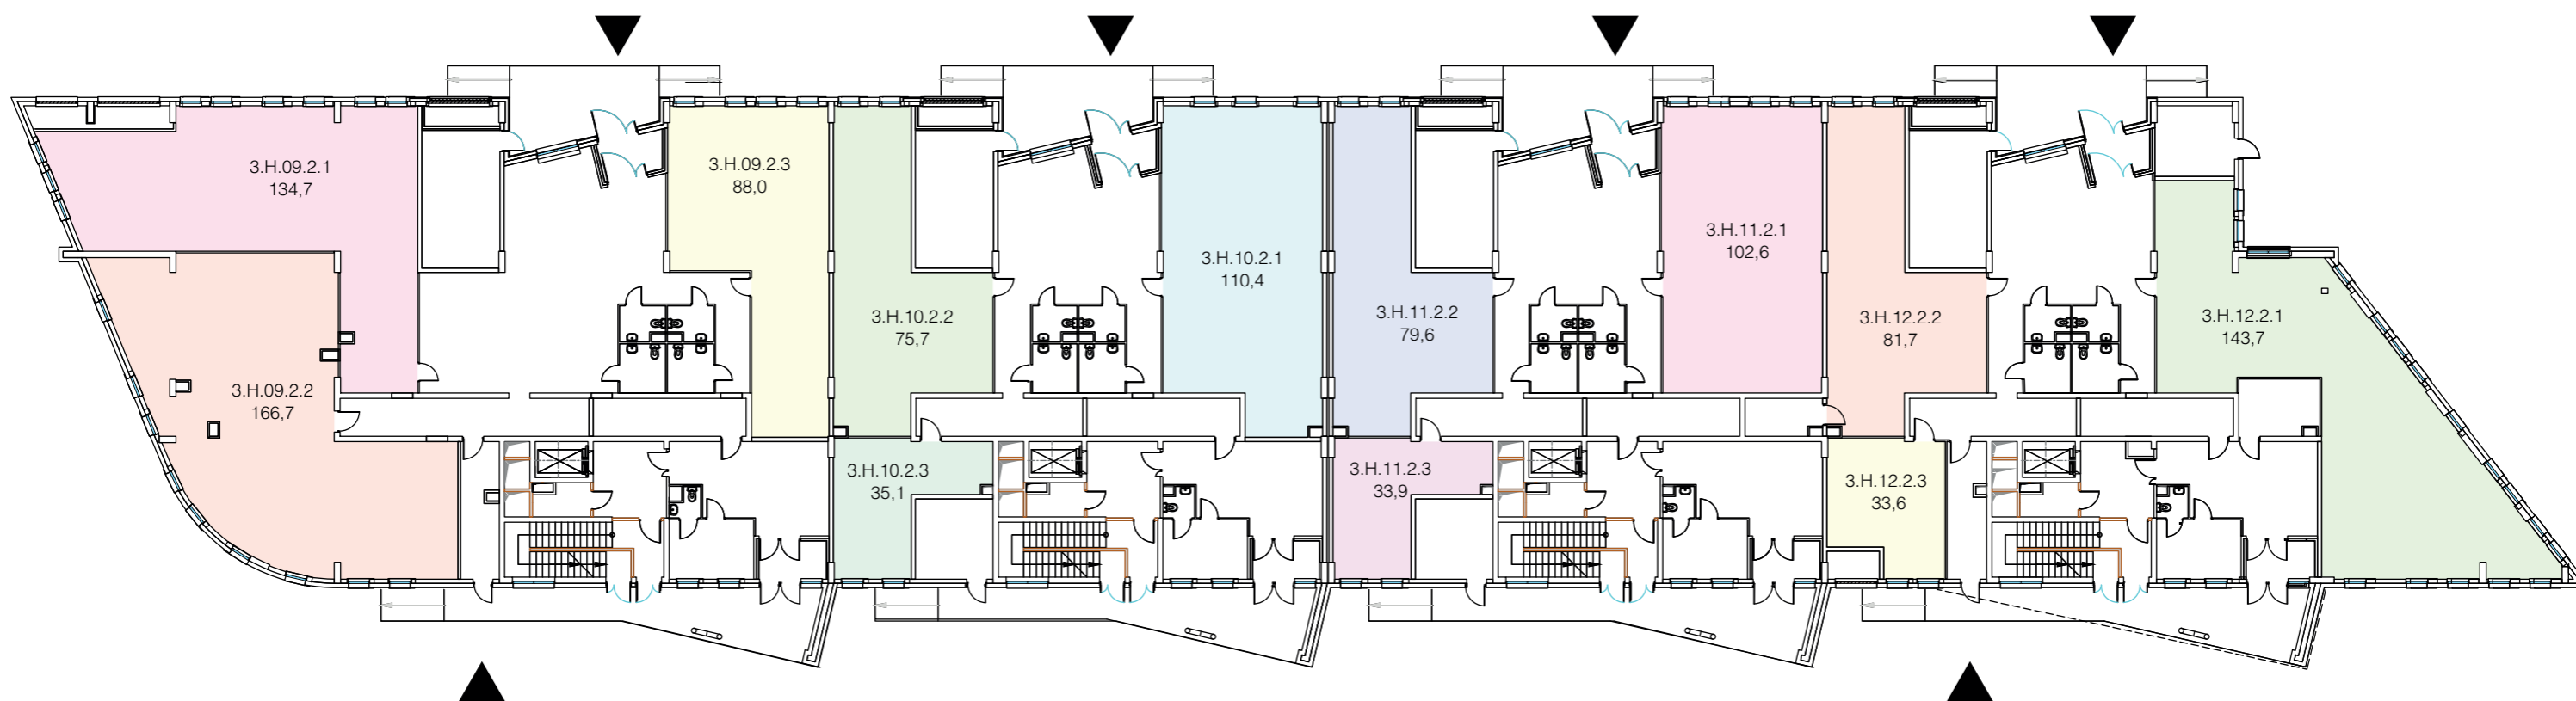

ПРОЕКТ ВНУТРЕННЕЙ ПЛАНИРОВКИ КВАРТИР ЯВЛЯЕТСЯ ДИЗАЙНЕРСКОЙ КОНЦЕПЦИЕЙ ЗАСТРОЙЩИКА. ПЕРЕГОРОДКИ, РАЗГРАНИЧИВАЮЩИЕ ЖИЛЫЕ ПОМЕЩЕНИЯ ВНУТРИ КВАРТИРЫ ЗАСТРОЙЩИКОМ НЕ ВЫПОЛНЯЮТСЯ (СВОБОДНАЯ ПЛАНИРОВКА). ФАКТИЧЕСКАЯ ПЛОЩАДЬ КВАРТИР МОЖЕТ НЕЗНАЧИТЕЛЬНО ОТЛИЧАТЬСЯ ОТ ПЛОЩАДИ, УКАЗАННОЙ В НАСТОЯЩЕМ БУКЛЕТЕ.